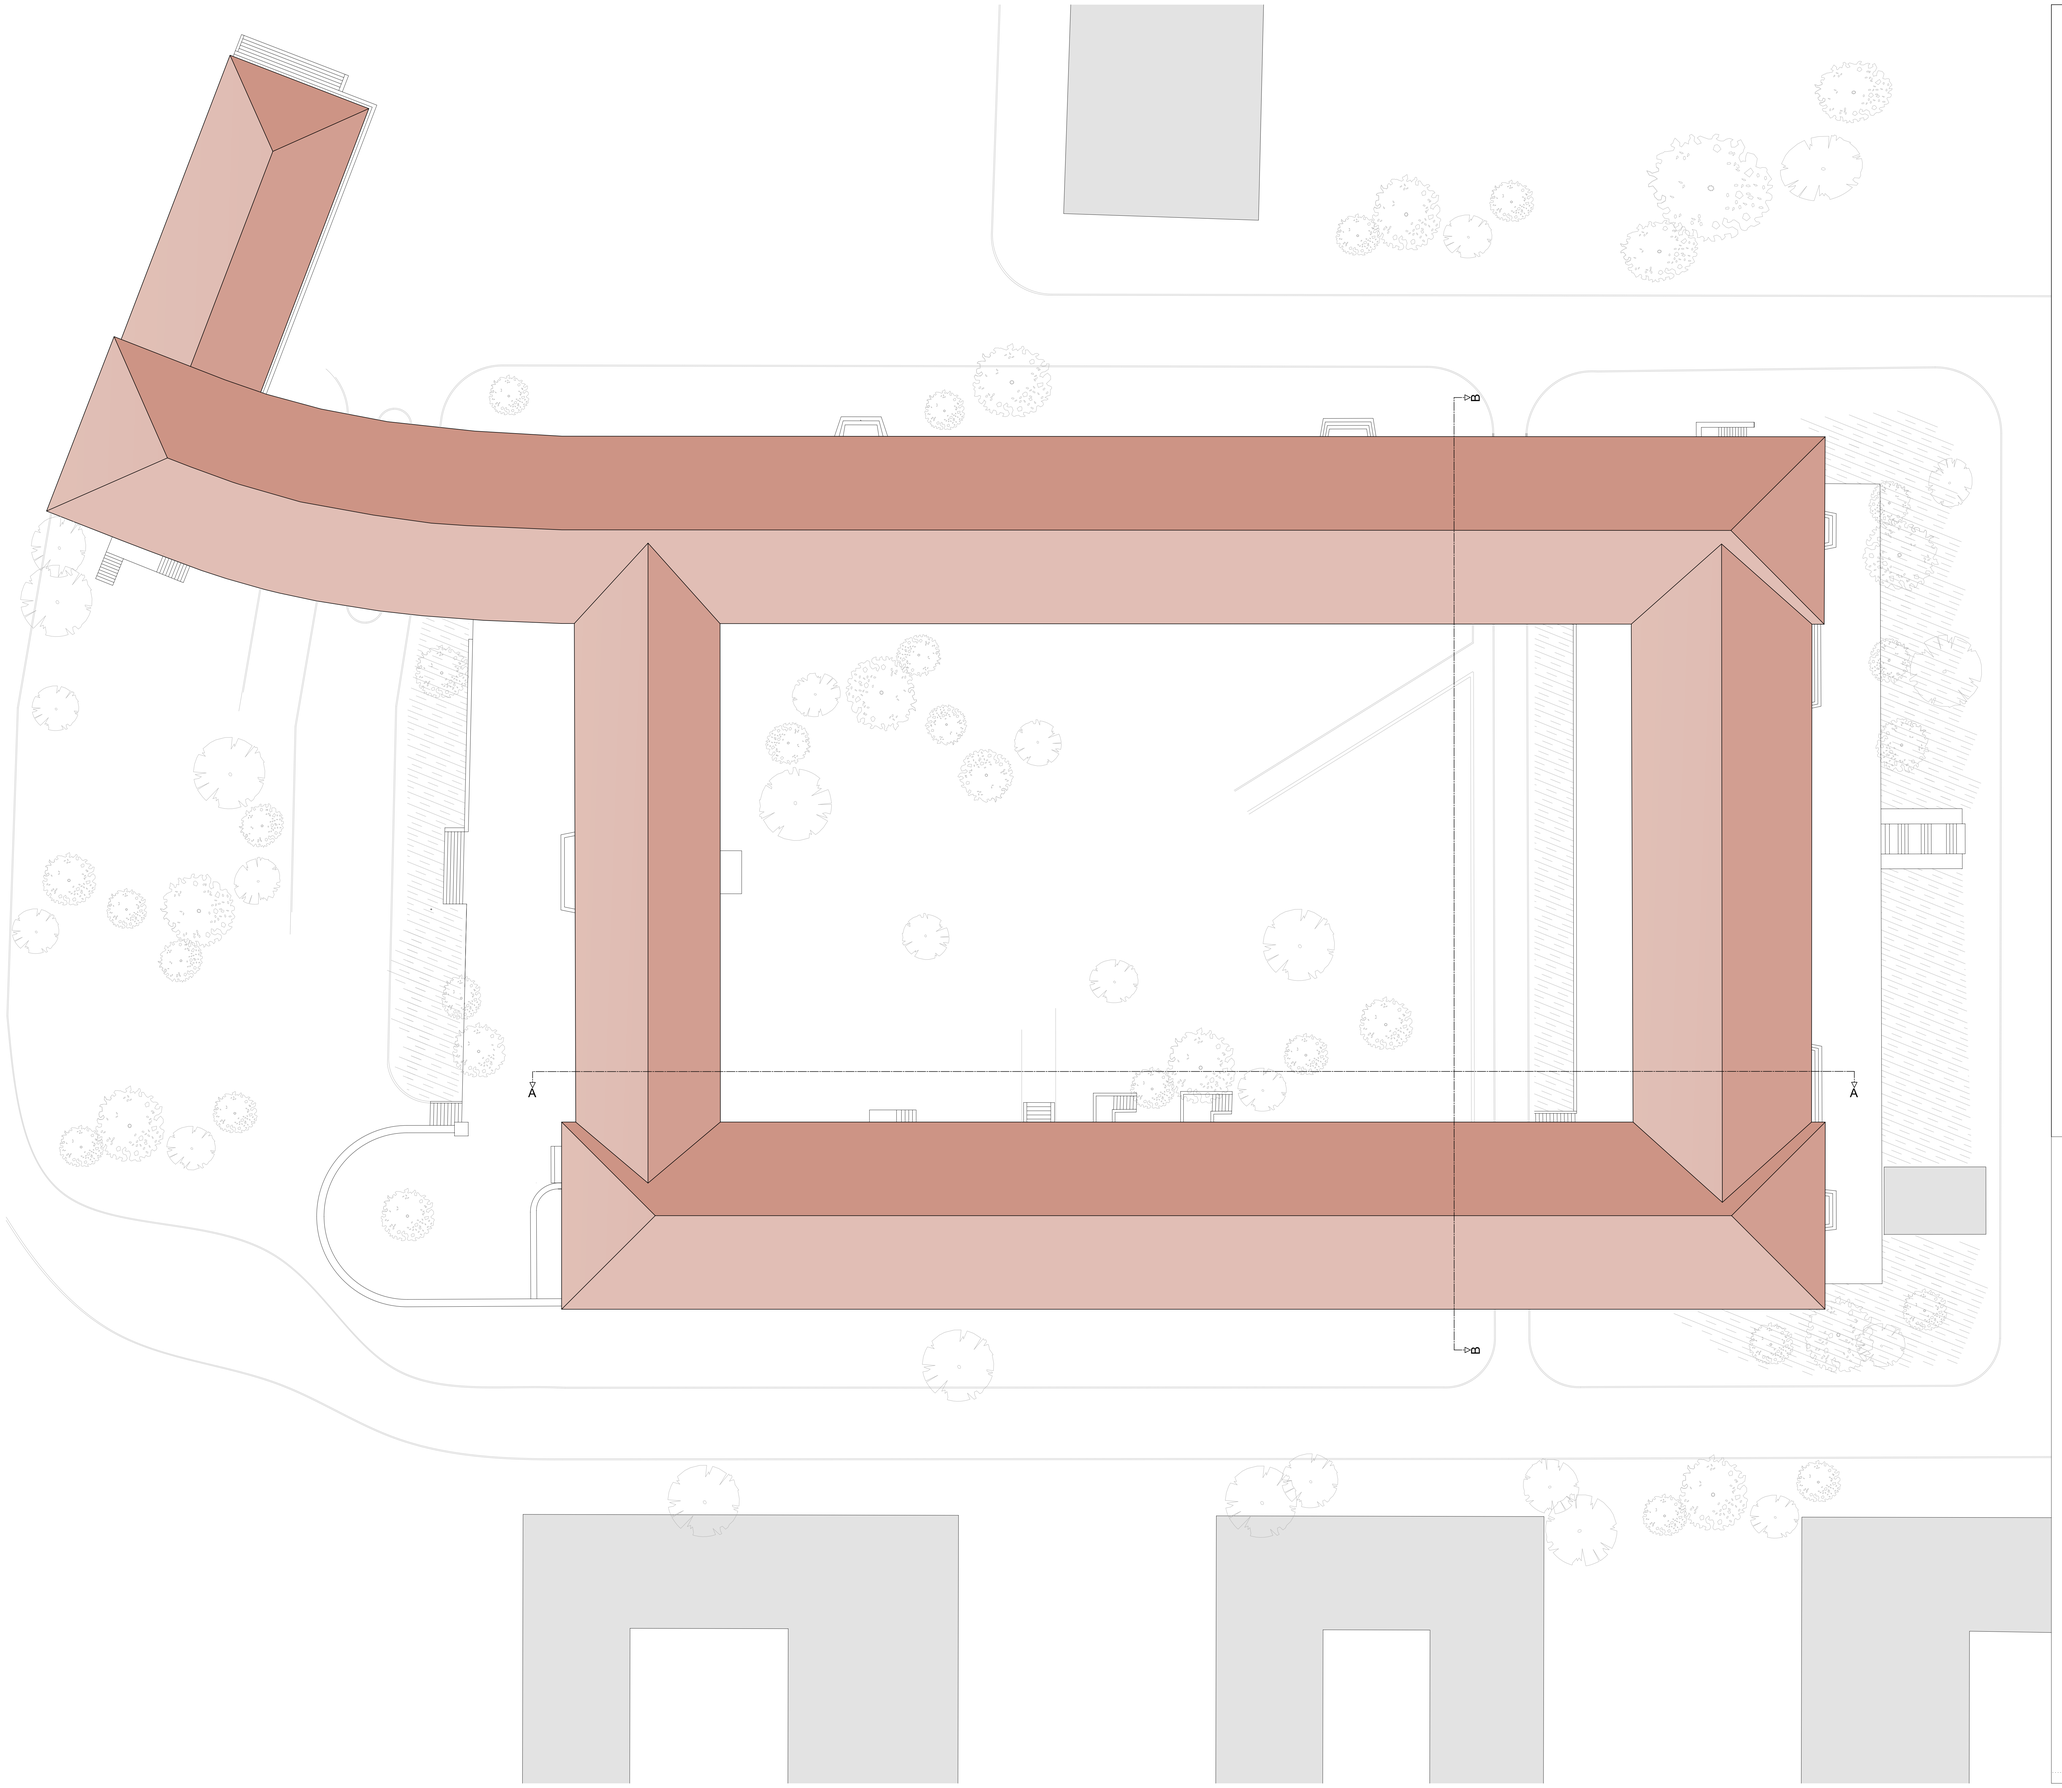

Planausgabe an:	Datum:	gez.:

Legende

Bestandswand	
Abbruch	
Neubau	
XX.X.XXX	Gebäudeeingang (Geschoss.Eingang.if.Nummer)
X.XXX / X.XXX / XX	Maßkette (Bsp. Fensterbemaßung:) Achsmaß / Rohbaumaß / Brüstungshöhe
BRH XXX	Brüstungshöhe
XX.X.XXX F=X.XX m² U=X.XX m	Raumbezeichnung (Geschoss.Raumtyp.if.Nummer) Fläche Umfang
X STG XX.XX/X.X XXXX	Treppe: (Pfeil = Laufrichtung Anzahl der Steigungen Auftrittshöhe/Auftrittbreite
BRH XXX	Brüstungshöhe
	Schacht/Fußbodenöffnung nach unten
	Schacht/Deckenöffnung nach oben
A-A	Schnittführung
	Wegeführung und Umgebung im Bestand (Maße sind am Bau zu prüfen)
	Gelände Böschung (Neigung am Bau zu prüfen)
	Laub- und Nadelbäume (keine Bestandssituation - ist zu prüfen)
	Bestandsgebäude Umgebung
+0.00	Rohkote oben
+0.00	Fertigkote oben
+0.00	Roh=Fertigkote oben
±0.00	Rohkote unten
±0.00	Fertigkote unten
±0.00	Roh=Fertigkote unten
±0.00	Kote Grundriss
OKFF	Oberkante Fertigfußboden
	Dachfläche (in farblichen Abstufungen)
	Beton unbewehrt
	Beton bewehrt
	Holzwerkstoff
	Mauerwerk
	n.z. (nicht zugänglich) bzw. nicht dem Plan zugeordnet
	Baugrund / Boden / Gelände
	Holzdielen vorgenagelt
	Mauerwerk / zugemauert
	Metallgitter
	Metallgitter oder Glasbaustein

Urheberrechtserklärung:
Die Planunterlagen sind urheberrechtlich geschützt. Die Leistungen bleiben bis zur Genehmigung und Vergütung im Eigentum der Verfasser. Insbesondere die Verwendung, Vervielfältigung und Überlassung an Dritte ist nur gemäß UrhG §§ 15-22 zulässig. Auf §§ 53, 62, 63, 63a, 97 sowie 98 wird verwiesen.
Fassung aufgrund des Gesetzes zur Verbesserung der Durchsetzung von Rechten des geistigen Eigentums vom 07.07.2008, in Kraft getreten am 01.09.2008

Alle Maße sind am Bau zu prüfen.

Empfänger:

Planausgabevermerke

10				
9				
8				
7				
6				
5				
4				
3				
2				
1	Uwe Johansen	05.10.21	Müller	Übergabe Bestandsgrundrisse (PDF) + AIPlan Sicherungsdatei (3D-Modell)
	Planausgabe an:	Datum:	gez.:	

Gemeinde:	Wustermark
Gemarkung:	Elstal 123422
Flur:	016
Flurstück:	71

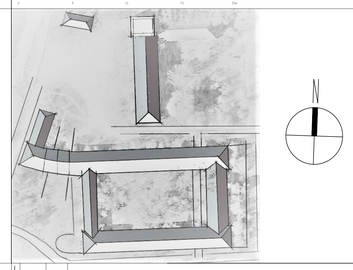

Änderungsvermerke

Index	Datum	Name	Änderung/Ergänzung/Stand
l			
k			
j			
i			
h			
g			
f			
e			
d			
c			
b	05.10.21	Müller	Erstellung Bestandsgrundrisse
a	02.07.21	Krok	Erstellung 3D-Modell

Bauvorhaben

Masterarbeit
Bauaufnahme sowie Entwicklung von Sanierungs- und Umnutzungskonzepten des Hauptgebäudes der Löwen-Adler-Kaserne in Elstal

Bauherr

Karls Markt OHG
Uwe Johansen (Projektleiter)
Helene - Lange - Straße 1B
14469 Potsdam
uwe@johansen.de

Robert Dahl (Geschäftsführer)
Purkshof 2
18182 Rövershagen

Plan

Anlage 2.5:

BESTAND GRUNDRISS DA

Blattgröße: DIN A0

Maßstab:	Datum Aufmaß:	Erstellt:			
1/200	02.07.2021	05.10.2021	Patryk Krok Mat.-Nr.: 14758 patryk.krok@fh-potsdam.de	Melanie Möller Mat.-Nr.: 13724 melanie.moeller@fh-potsdam.de	10

FH;P Fachhochschule Potsdam University of Applied Sciences
Kiepenheuerallee 5, 14469 Potsdam
Tel.: +49 331 580-00
Fax: +49 331 580-1009
E-Mail: info@fh-potsdam.de
Erstgutachterin: Prof. Dipl.-Ing. Silke Straub-Beutin
Zweitgutachter: Prof. Dr.-Ing. Andre Walther