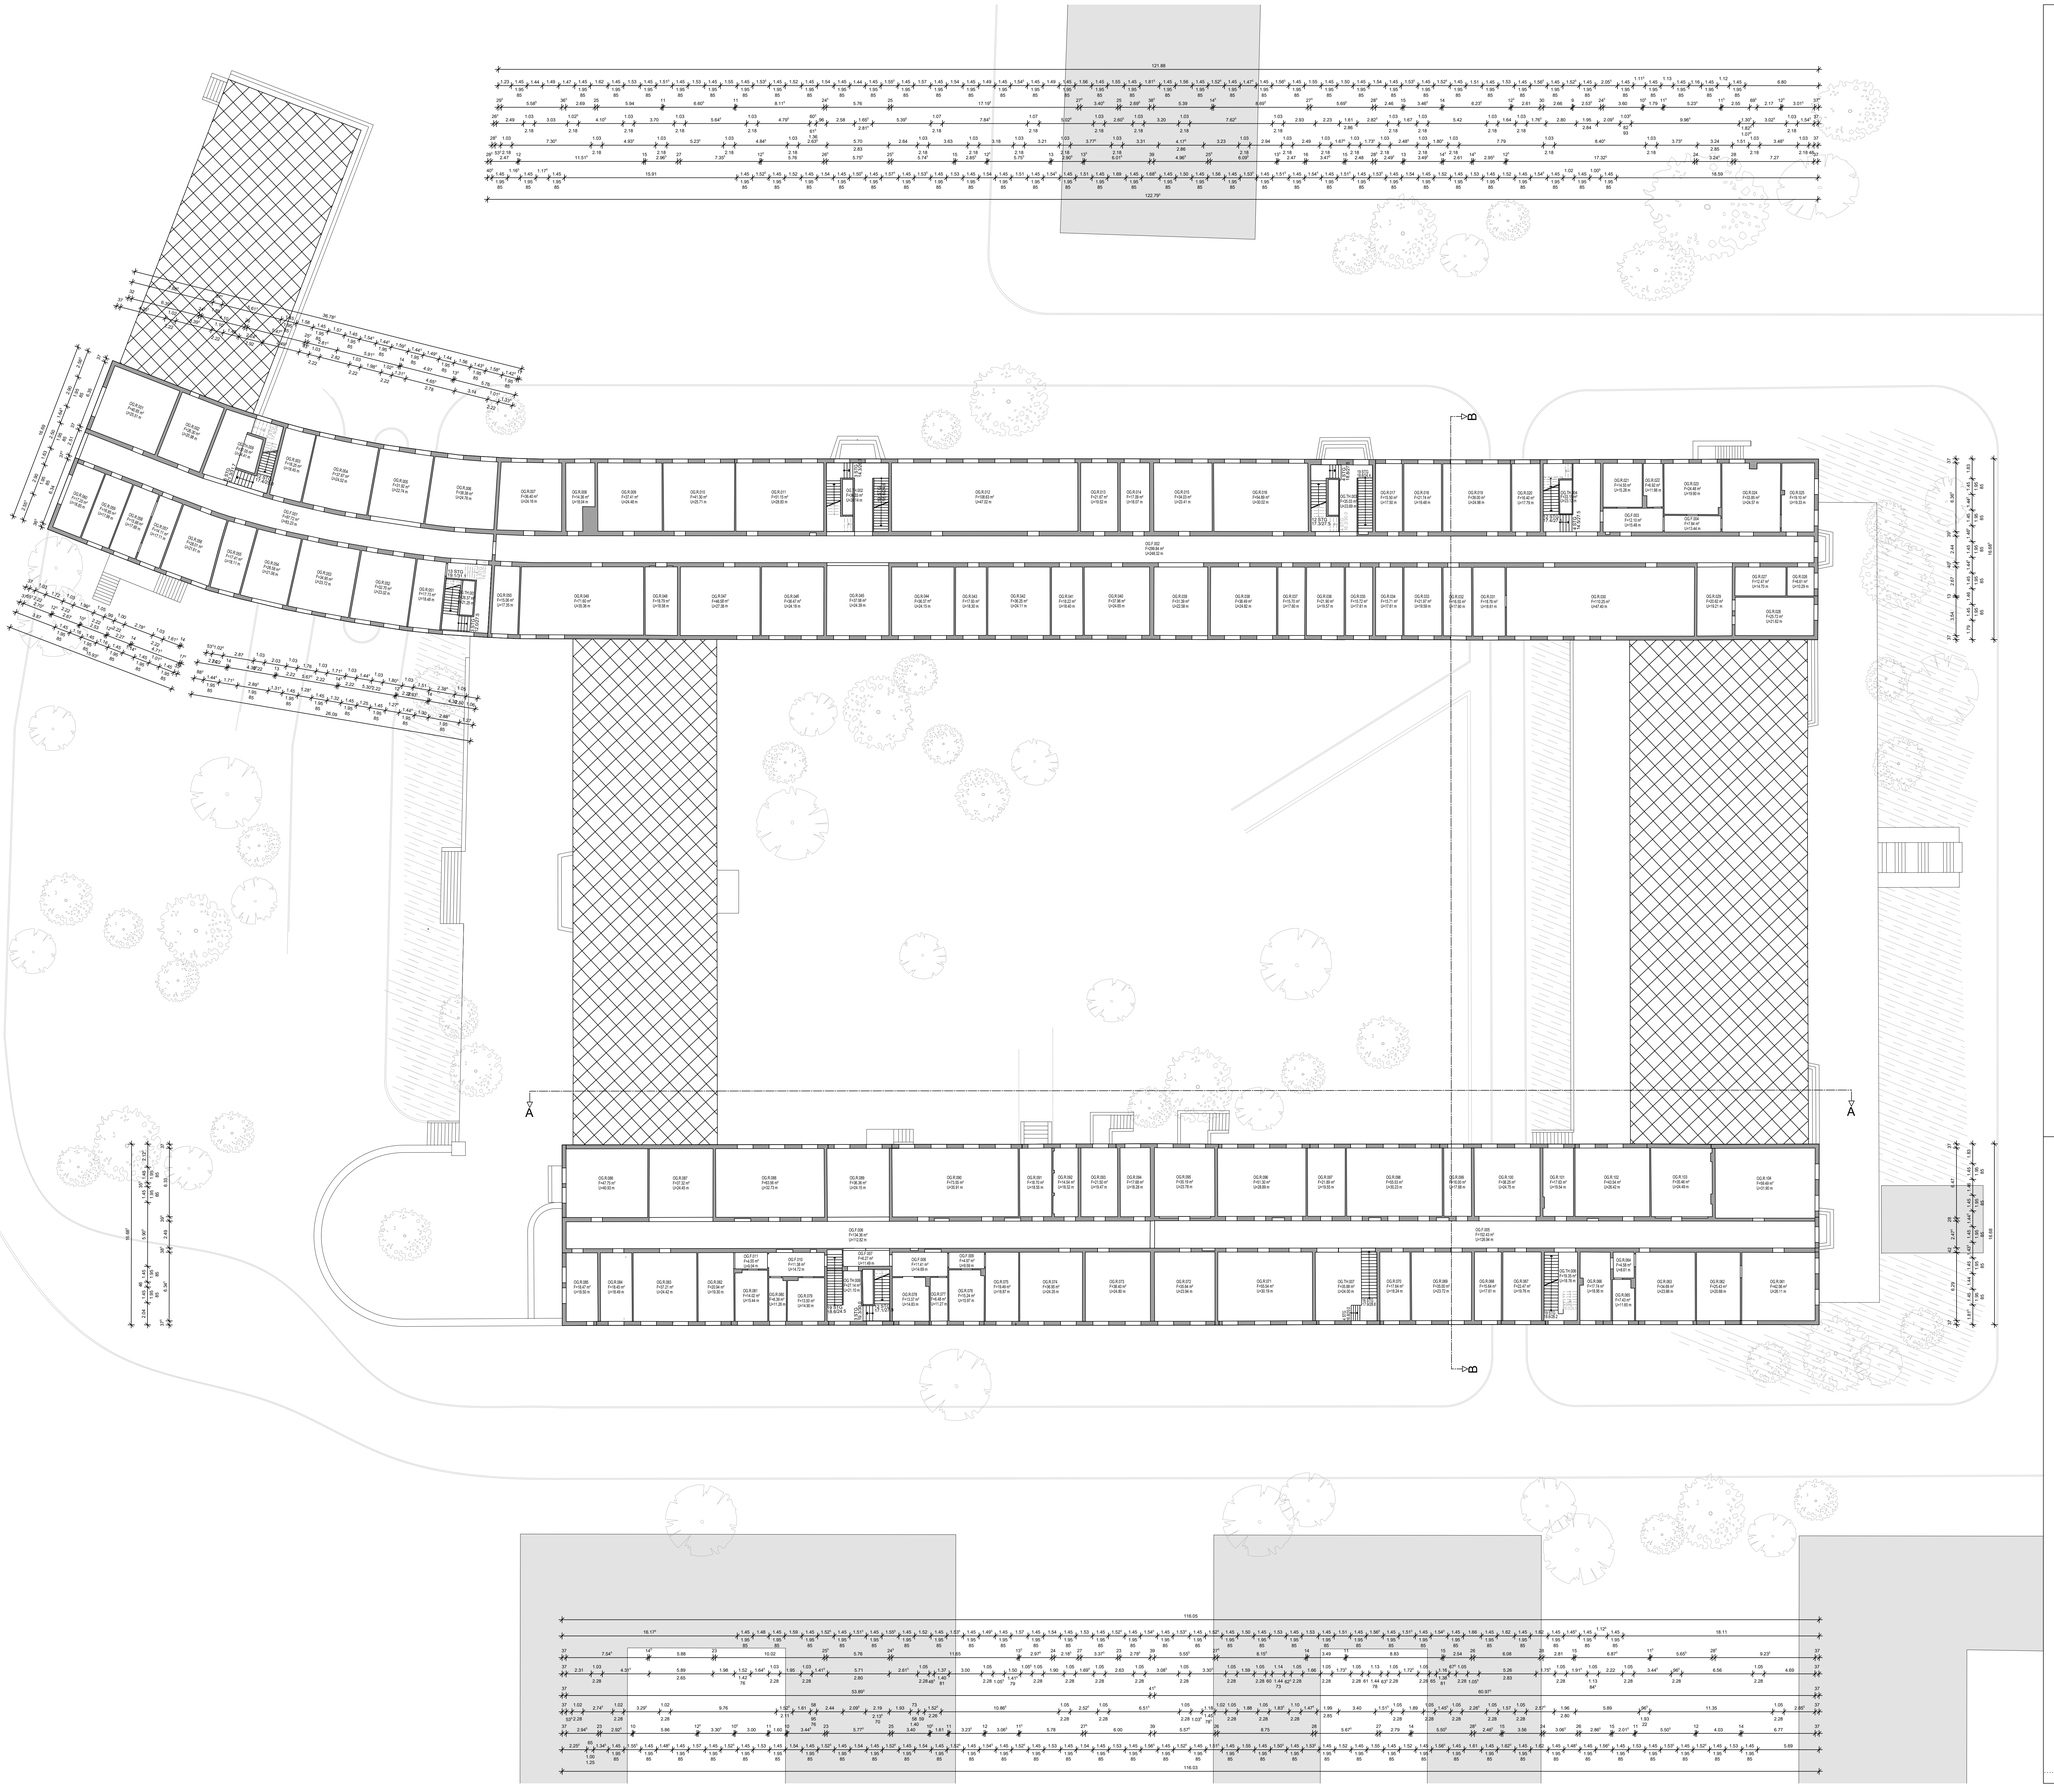


| Planausgabe an: | Datum: | gez.: |
|---|---|---|

## Legende

- Bestandswand
- Abbruch
- Neubau
- Gebäudeeingang (Geschoss.Eingang.# Nummer)
- Maßkette (Bsp. Fensterbemaßung:) Achsmaße Brüstungshöhe
- BRH XXX — Brüstungshöhe
- XX.X.XXX F=X.XX m² U=X.XX m — Raumbezeichnung (Geschoss.Raumtyp.# Nummer) Fläche Umfang
- X.STG XX.XX/X.X — Treppe: (Pfeil = Laufrichtung Anzahl der Steigungen Auftrittshöhe/Auftrittbreite
- BRH XXX — Brüstungshöhe
- Schacht/Fußbodenöffnung nach unten
- Schacht/Deckenöffnung nach oben
- A-A — Schnittführung
- Wegeführung und Umgebung im Bestand (Maße sind am Bau zu prüfen)
- Gelände Böschung (Neigung am Bau zu prüfen)
- Laub- und Nadelbäume (keine Bestandssituation - ist zu prüfen)
- Bestandsgebäude Umgebung
- +0.00 — Rohkote oben
- +0.00 — Fertigkote oben
- +0.00 — Roh=Fertigkote oben
- ±0.00 — Rohkote unten
- ±0.00 — Fertigkote unten
- ±0.00 — Roh=Fertigkote unten
- ±0.00 — Kote Grundriss
- OKFF — Oberkante Fertigfußboden
- Dachfläche (in farblichen Abstufungen)
- Beton unbewehrt
- Beton bewehrt
- Holzwerkstoff
- Mauerwerk
- n.z. (nicht zugänglich) bzw. nicht dem Plan zugeordnet
- Baugrund / Boden / Gelände
- Holzdielen vorgenagelt
- Mauerwerk / zugemauert
- Metallgitter
- Metallgitter oder Glasbaustein


**Urheberrechtserklärung:**
Die Planunterlagen sind urheberrechtlich geschützt. Die Leistungen bleiben bis zur Genehmigung und Vergütung im Eigentum der Verfasser. Insbesondere die Verwendung, Vervielfältigung und Überlassung an Dritte ist nur gemäß UrHG §§ 15-22 zulässig. Auf §§ 53, 62, 63, 63a, 97 sowie 98 wird verwiesen.
Fassung aufgrund des Gesetzes zur Verbesserung der Durchsetzung von Rechten des geistigen Eigentums vom 07.07.2008, in Kraft getreten am 01.09.2008


Alle Maße sind am Bau zu prüfen.

Empfänger:

## Planausgabevermerke

| Index | Datum | Name | Änderung/Ergänzung/Stand |
|---|---|---|---|
| 10 | | | |
| 9 | | | |
| 8 | | | |
| 7 | | | |
| 6 | | | |
| 5 | | | |
| 4 | | | |
| 3 | | | |
| 2 | | | |
| 1 | Uwe Johansen | 05.10.21 | Übergabe Bestandsgrundrisse (PDF) + AllPlan Sicherungsdatei (3D-Modell) |

| | | | |
|---|---|---|---|
| Planausgabe an: | Datum: | gez.: | |

| | |
|---|---|
| Gemeinde: | Wustermark |
| Gemarkung: | Elstal 123422 |
| Flur: | 016 |
| Flurstück: | 71 |




## Änderungsvermerke

| Index | Datum | Name | Änderung/Ergänzung/Stand |
|---|---|---|---|
| l | | | |
| k | | | |
| j | | | |
| i | | | |
| h | | | |
| g | | | |
| f | | | |
| e | | | |
| d | | | |
| c | | | |
| b | 05.10.21 | Müller | Erstellung Bestandsgrundrisse |
| a | 02.07.21 | Krok | Erstellung 3D-Modell |

**Bauvorhaben**

**Masterarbeit**
Bauaufnahme sowie Entwicklung von Sanierungs- und Umnutzungskonzepten des Hauptgebäudes der Löwen-Adler-Kaserne in Elstal

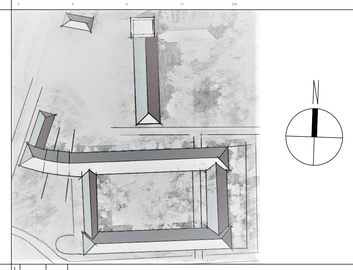**Bauherr**


Karls Markt OHG
Uwe Johansen (Projektleiter)
Helene - Lange - Straße 1B
14469 Potsdam
uwe@johansen.de

Robert Dahl (Geschäftsführer)
Purkshof 2
18182 Rövershagen


**Plan**

Anlage 2.3:
# BESTAND GRUNDRISS OG

Blattgröße: DIN A0

| Maßstab: | Datum Aufmaß: | Erstellt: | | | |
|---|---|---|---|---|---|
| 1/200 | 02.07.2021 | 05.10.2021 | Patryk Krok<br>Mat.-Nr.: 14758<br>patryk.krok@hp.potsdam.de | Melanie Müller<br>Mat.-Nr.: 13724<br>melanie.mueller@hp.potsdam.de | 8 |


FH;P Fachhochschule Potsdam University of Applied Sciences
Kiepenheuerallee 5, 14469 Potsdam
Tel.: +49 331 580-00
Fax: +49 331 580-1909
E-Mail: info@fh-potsdam.de
Erstgutachter: Prof. Dipl.-Ing. Silke Straub-Bedin
Zweitgutachter: Prof. Dr.-Ing. Andre Walther