

AUSBAUSTUFE 5 BRANDSCHUTZKONZEPT

NE 1 - GALERIE

NE = ca. 522m²
max. 100 Personen
kein notwendiger Flur erforderlich;
jeder Raum hat direkte Ausgänge ins Freie

NE 2 - MUSEUM


NE = ca. 522m²
nur ein Aufenthaltsraum
direkter Ausgang ins Freie
kein notwendiger Flur

NE 3 - CAFÉ, TECHNIK, VERWALTUNG

NE < 200m²
Café nur ein Aufenthaltsraum mit
direktem Ausgang ins Freie und
nur von außen zugänglich
Flur 1.2 und 1.3 keine Anforderung
Flur 1.4 notwendiger Flur von
Technikraum ins Freie

NB 4a - THEATERSAAL

NE > 200m²
VERSAMMLUNGSSTÄTTE
1 x direkter Ausgang ins Freie,
1x über Foyer;
Foyer ist ein notwendiger Flur

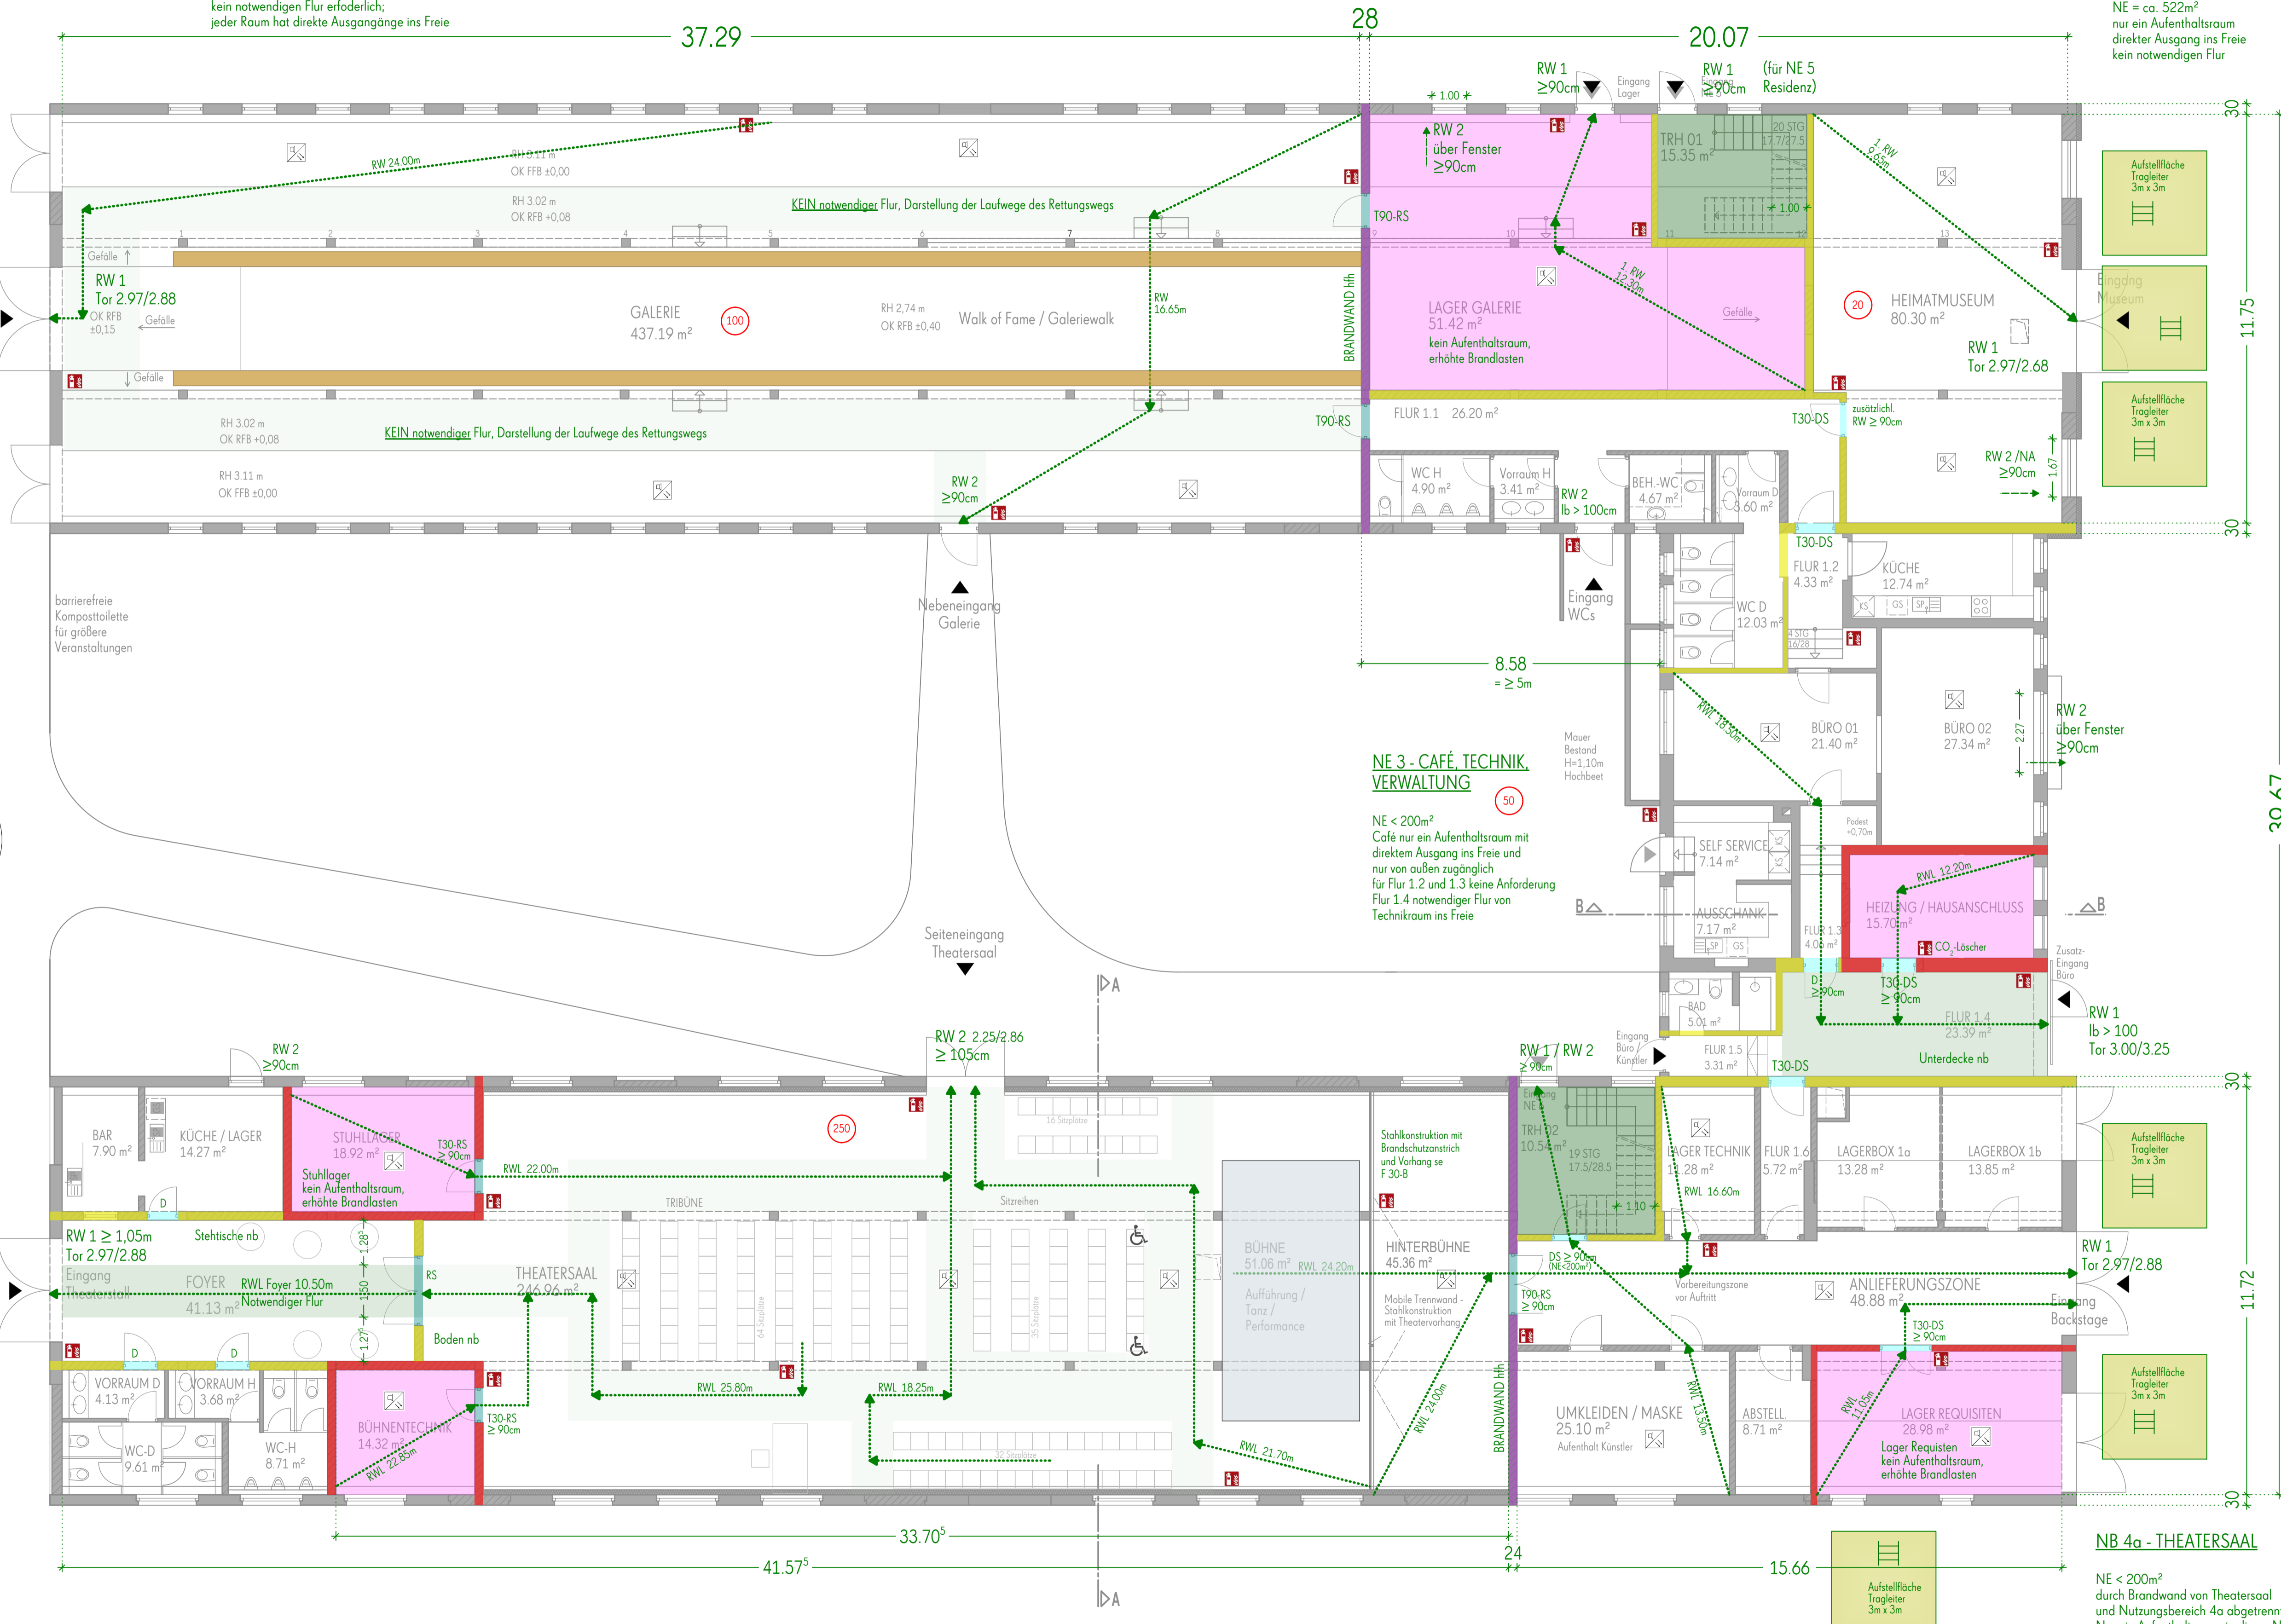

LEGENDE

BW	Brandwand = REI-M 90
BWEW	Wand in Bauart einer Brandwand = REI-M 90
fb	feuerbeständig = F90
hfh	hochfeuerhemmend = F60
fh	feuerhemmend = F30
nb	nicht brennbar
se	schwer entflammbar
D	Tür mit Anforderungen: Dicht
S	Tür mit Anforderung Selbstschließend
N	Tür mit Anforderung Nicht abschließbar
RS	Rauchschutztür - Rauchdicht und Selbstschließend
T30 / T60 / T90	Feuerschutztüren
OF	Offenbares Fenster (Treppenraum)
NT	Notwendige Treppe / Treppenraum
NF	Notwendiger Flur
1. RW	1. Rettungsweg
2. RW / RW	2. oder weiterer Rettungsweg
RWL	Rettungsweglänge
ATL	2. RW durch Anleierbare Stelle mit tragbarer Leiter
AF-TL	Aufstellfläche tragbare Leiter (TL)
RM	Rauchmelder
FL	Feuerlöscher
12	max. Personenbelegung
≥ 90cm	Mindestbreiten Rettungsweg, lichte Breite
	Räume mit erhöhter Brandgefahr, technikräume
BRH	Brüstungshöhe
VK	Vorderkante
AK	Außenkante
OK / UK	Ober- / Unterkante
FFB	Fertigfußboden
RFB	Rohfußboden
D	Decke
UZ	Unterzug
ST	Sturz
SiB	Stahlbeton
MW	Mauerwerk
	BODEN- / DECKENDURCHBRUCH

BRANDSCHUTZKONZEPT

FH;P Fachhochschule Potsdam
University of Applied Sciences

PLANERSTELLER
KATHRIN BANNKE

Masterstudiengang Bauhaltung - Bauen im Bestand
Anlage zur Masterarbeit:
"Baurechtlicher und planerischer Leitfadens zur Realisierung von Kulturveranstaltungen in ehemaligen Agrar-Gebäuden in Brandenburg"

Betreuer:
Prof. Dipl.-Ing. Silke Straub-Beutin
Prof. Dr. Julia Glesner

BAUVERHAEBEN
UMNUTZUNG ZWEIER EHEMALIGEN LPG-KUHSTÄLLE ZU EINER KULTUR- & VERANSTALTUNGSSTÄTTE

Flur-Nr.: 246 / 253 / 255
Werderstraße Bd
14806 Planetal / OT Dahnsdorf

BAUHERR
Schmigo UG
Hauptstr. 31
14806 Planetal / OT Dahnsdorf

PLANBEZEICHNUNG
BRANDSCHUTZPLÄNE

GRUNDRISS ERDGESCHOSS M 1.100

ORT // DATUM
BERLIN // 08.08.2024

PLAN-NR.
LPG-NÄ_BSK_GR-EG

GRUNDSTÜCKSGRENZE